
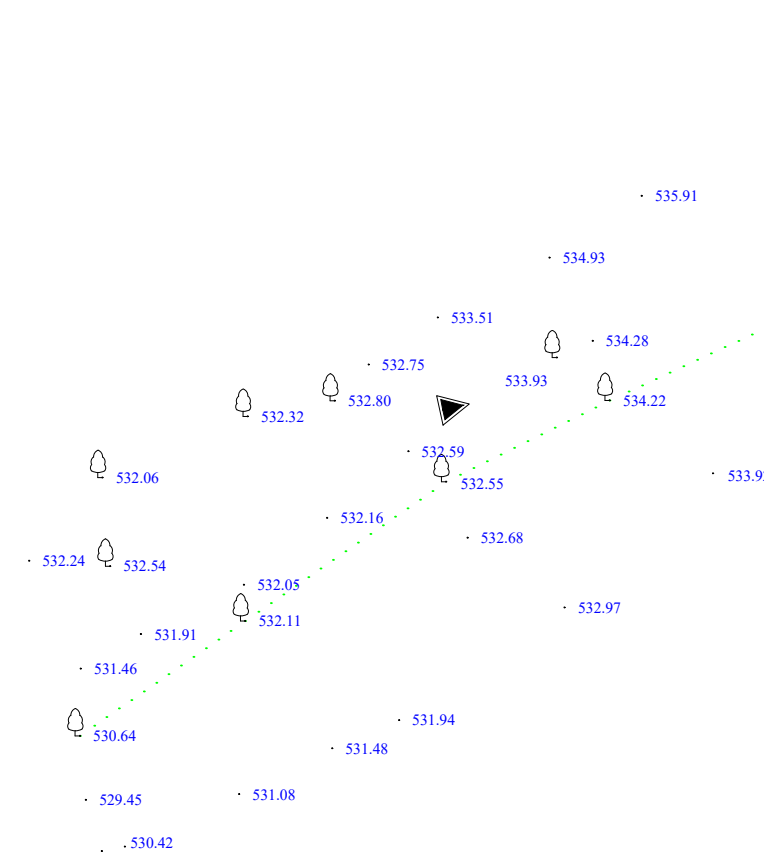
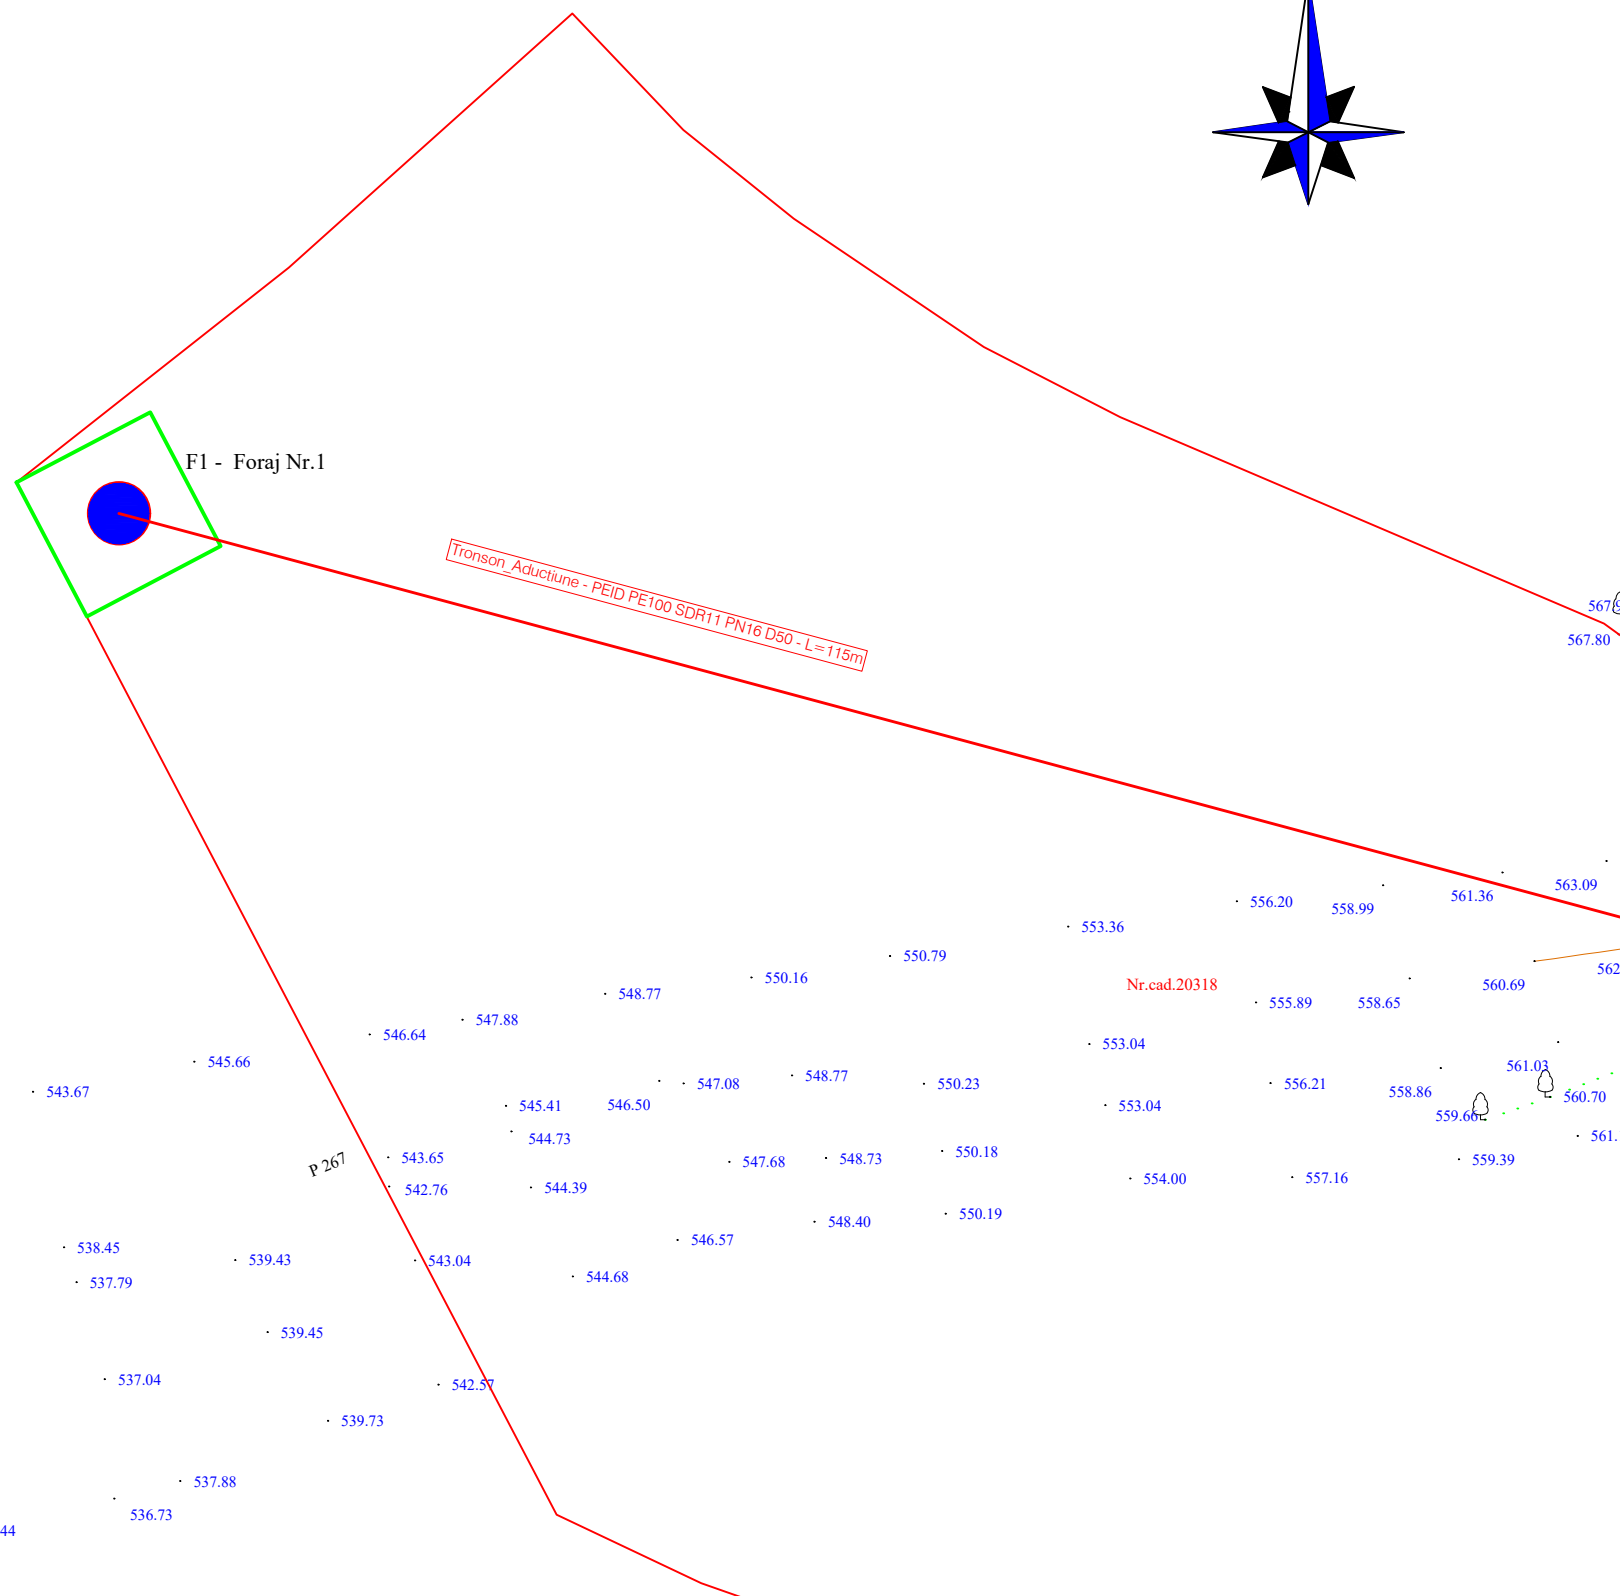


LEGENDA TOPOGRAFICA

	- Limita de proprietate cu gard		- Nord topografic
	- Limita proprietate fara gard		- Fantana
	- Garaj		- Cismea
	- Limita intre proprietati		- Gaiger
	- Limita intravilan/extravilan		- Copac
	- Limita Carte Funciara		- Semn de circulatie
	- Drum asfalt		- Cutie racord electric
	- Drum pietruit		- Transformator
	- Drum betonat		- Stalp electric
	- Drum pamant		- Stalp telefonie lemni
	- Ax drum		- Stalp telefonie metal
	- Rigola betonata		- Cos gunoi
	- Rigola pamant		- Borna hectometrica
	- Rigola dalata/ carosabila		- Biserica, Troita
	- Ax rigola		- Monument
	- Taluz		- Gabion
	- Trotuar		- Zid beton
	- Troita		- Foraj
	- Poarta		
	- Parapet drum		
	- Linie copaci		
	- Pod		
	- Podet din beton		
	- Platforma beton		
	- Constructii		
	- Scari		
	- Statie autobuz		

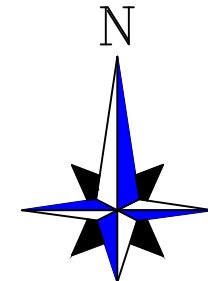

Legenda lucrari proiectate

	-Conducta de aductiune proiectata
	-Conducta de distributie proiectata
	-Put forat
	-Camin de vane, golire, aerisire/dezaerisire, reducerea presiunii
	-Statie de pompare apa
	-Tub de protectie OL
	-Hidrant suprateran proiectat

VERIFICATOR/EXPERT	NUME	SEMNATURA	REFERAT/EXPERTIZA NR./DATA	
PROIECTANT :			Beneficiar: COMUNA SALCIA	Proiect nr. 30/2021
S.C. YDA PROIECT CONSULTING S.R.L. Str. Gavriil Musicescu, Nr.8; e-mail: ydaproiect@yahoo.com tel/ 0740/236599; CUI 33022684				
SPECIFICATIE	NUME	SEMNATURA	Scara:	
SEF PROIECT	ing. Sticea Andrei		1:500	
PROIECTAT	ing. Angheluta George		Data:	
DESENAT	ing. Bucatariu Andrada		2023	Titlu plansa: Plan de situatie lucrari proiectate
				Plansa nr. A0