
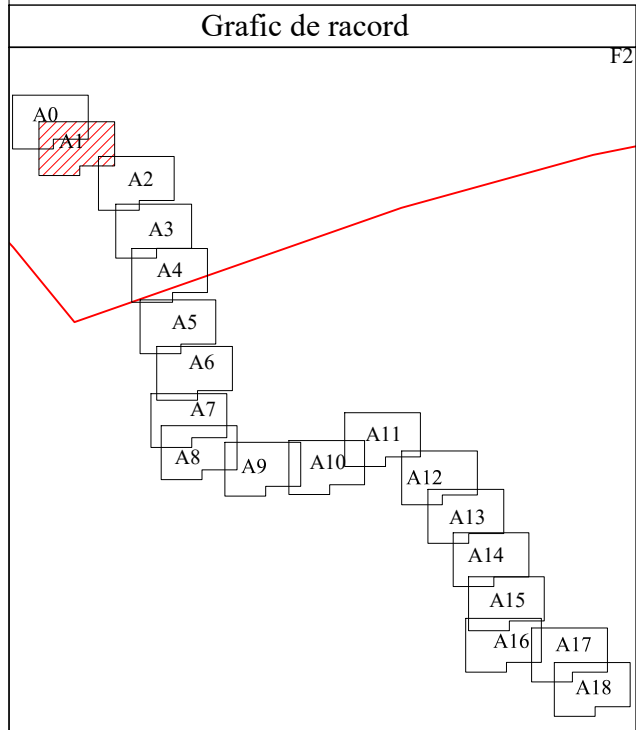


- Legenda Gospodarie de apa proiectata**
1. Rezervor inmagazinare
 2. Camera de vane
 3. Statie de tratare
 4. Camin debitmetru / apometru

- LEGENDA TOPOGRAFICA**
- Limita de proprietate cu gard
 - Limita proprietate fara gard
 - Garaj
 - Limita intre proprietati
 - Limita intravilan/extravilan
 - Limita Carte Funciara
 - Drum asfalt
 - Drum pietruit
 - Drum betonat
 - Drum pamant
 - Ax drum
 - Rigola betonata
 - Rigola pamant
 - Rigola dalata/ carosabila
 - Ax rigola
 - Taluz
 - Trotuar
 - Troita
 - Poarta
 - Parapet drum
 - Linie copaci
 - Pod
 - Podet din beton
 - Platforma beton
 - Constructii
 - Scari
 - Statie autobuz
 - Nord topografic
 - Fantana
 - Cisterna
 - Gaiger
 - Copac
 - Semn de circulatie
 - Cutie racord electric
 - Transformator
 - Stalp electric
 - Stalp telefonic lemn
 - Stalp telefonic metal
 - Cos gunoi
 - Borna hectometrica
 - Biserica, Troita
 - Monument
 - Gabion
 - Zid beton
 - Foraj

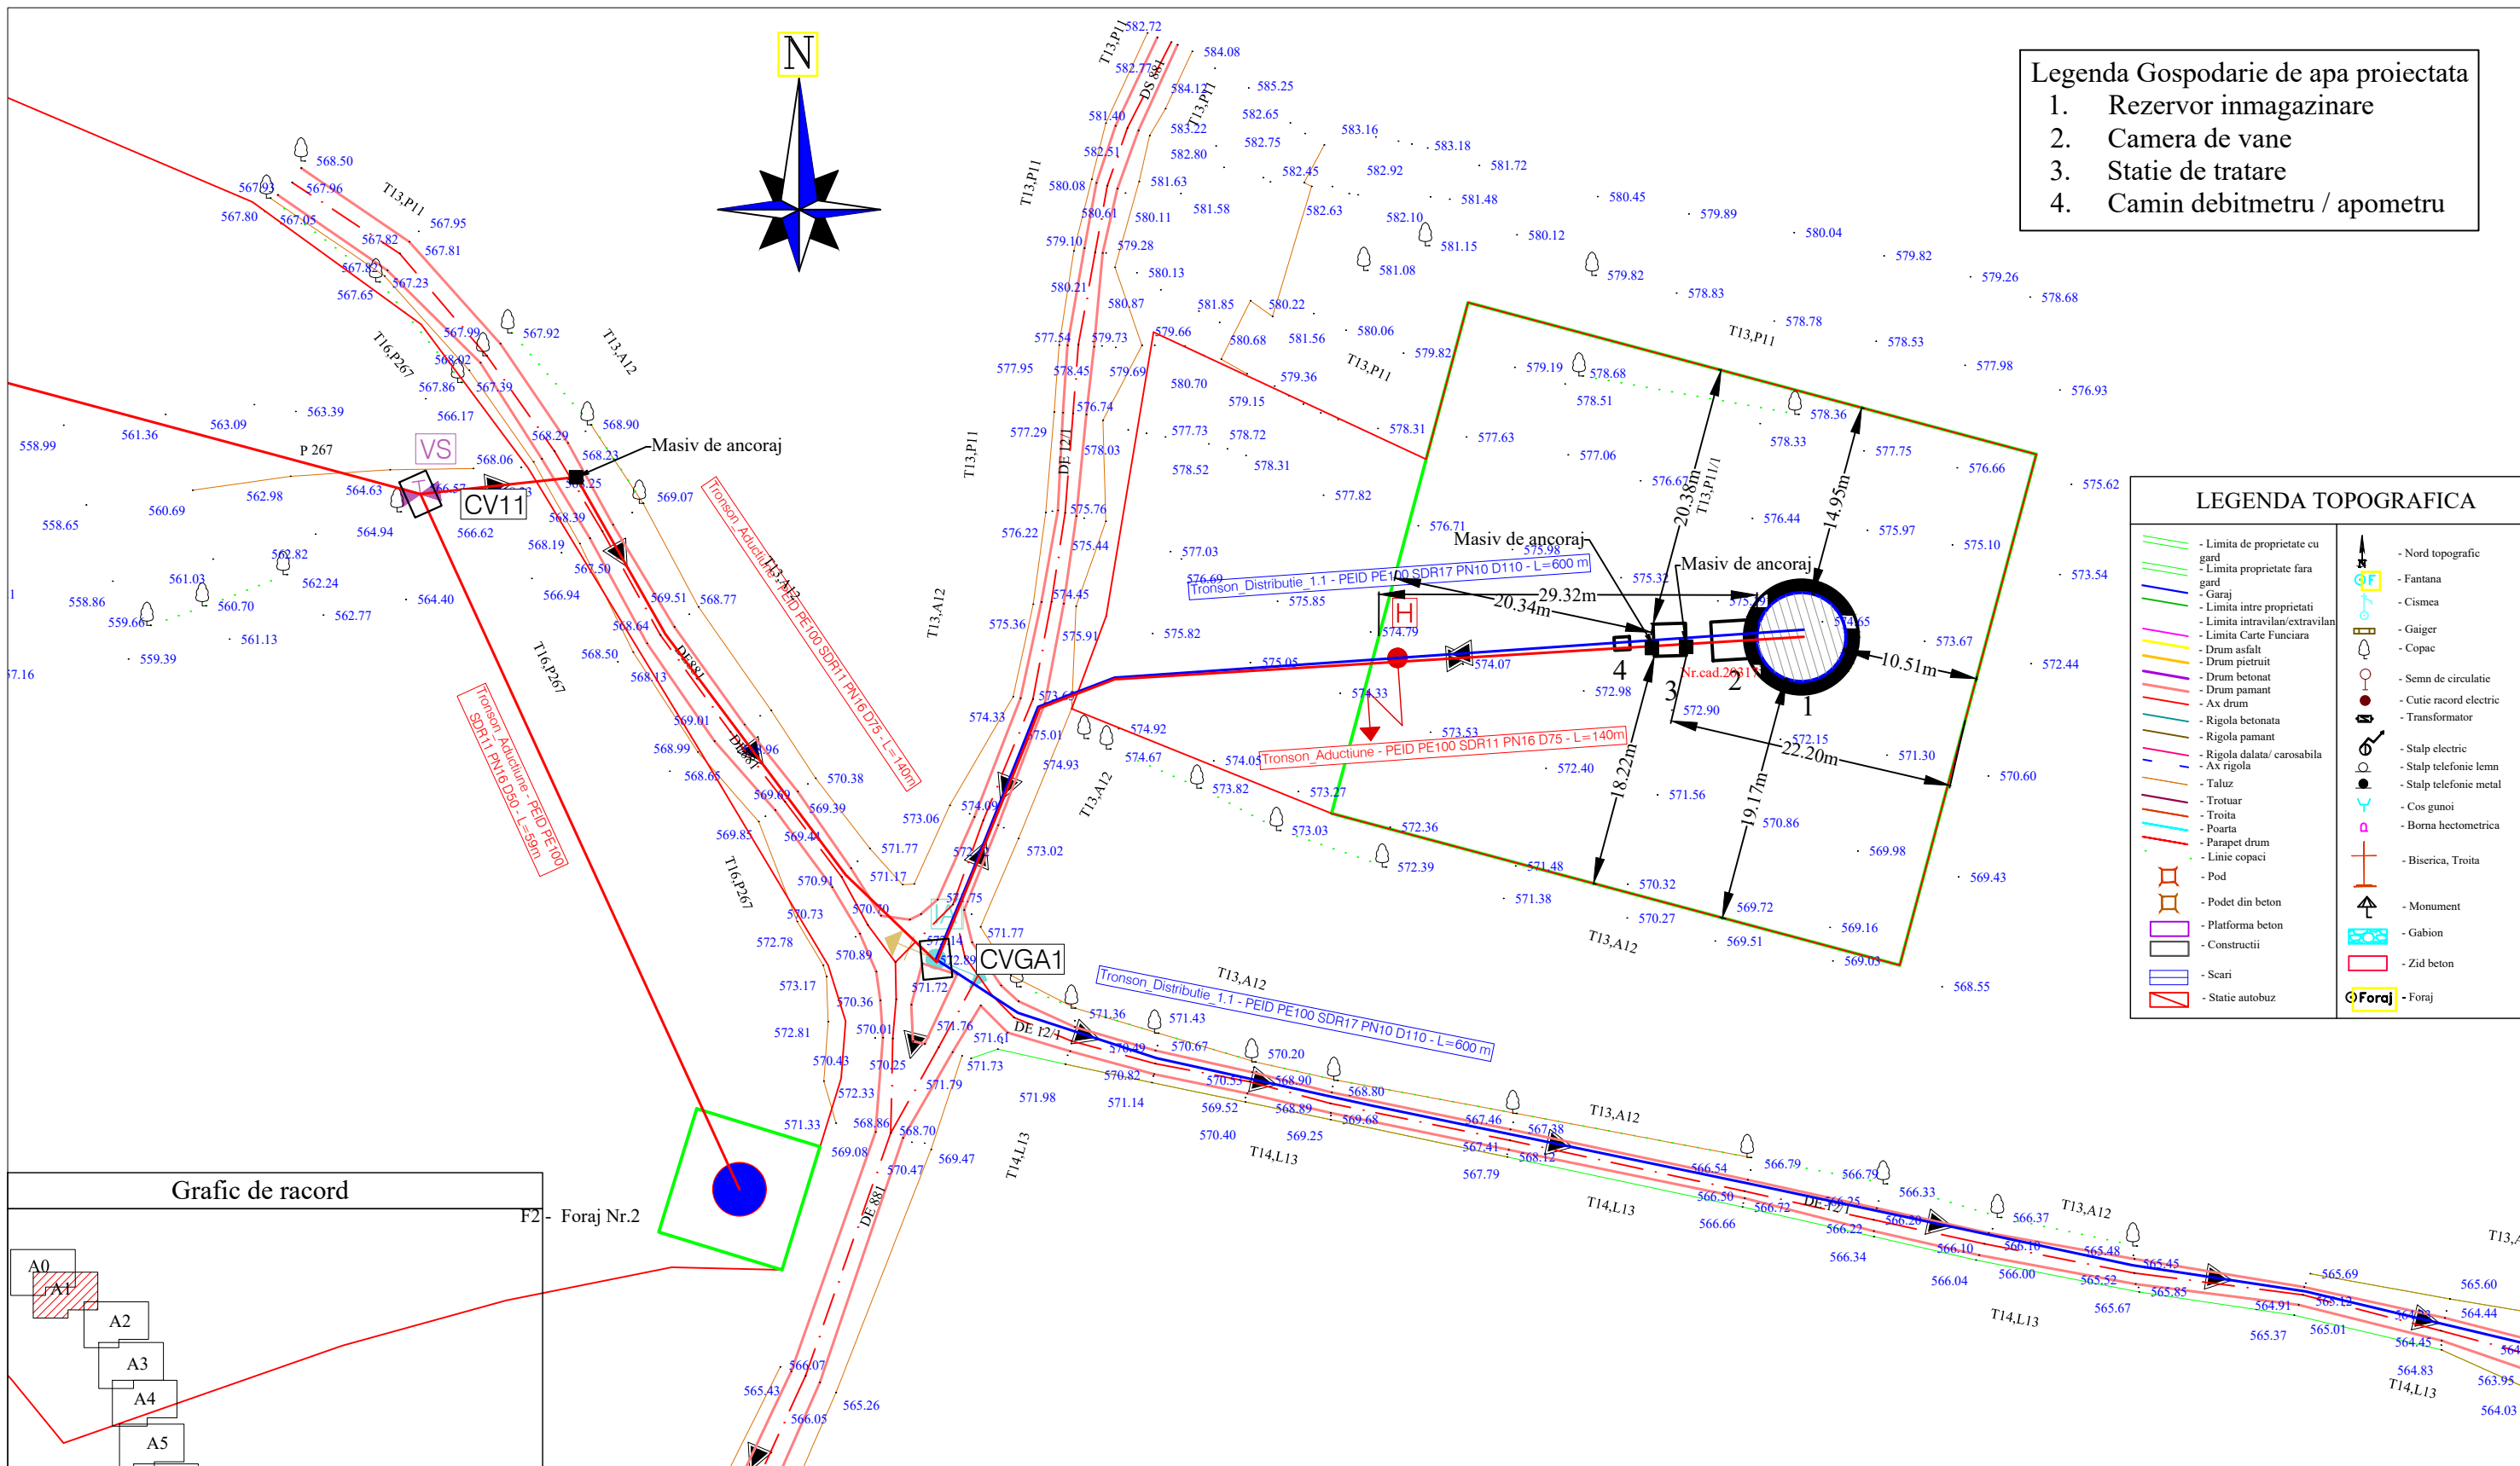

- Legenda lucrari proiectate**
- Conducta de aductiune proiectata
 - Conducta de distributie proiectata
 - Put forat
 - Camin de vane, golire, aerisire/dezaerisire, reducerea presiunii
 - Statie de pompare apa
 - Tub de protectie OL
 - Hidrant suprateran proiectat

| | | | | | |
|--------------------|--|-----------|---------|--|-------------|
| VERIFICATOR/EXPERT | NUME | SEMNATURA | CERINTA | REFERAT/EXPERTIZA NR./DATA | |
| PROIECTANT : | S.C. YDA PROIECT CONSULTING S.R.L. Str. Gavriil Musicescu, Nr.8; e-mail: ydaproiect@ydaconsulting.ro tel/ 0740/236599; CUI 33022684 | | | Beneficiar: | Proiect nr. |
| SPECIFICATIE | NUME | SEMNATURA | Scara: | COMUNA SALCIA | 30/2021 |
| SEF PROIECT | ing. Sticea Andrei | | 1:500 | Titlu proiect: | Faza: |
| PROIECTAT | ing. Angheluta George | | Data: | <i>Infintare sistem de alimentare cu apa in comuna Salcia, Judetul Prahova</i> | S.F. |
| DESENAT | ing. Bucatariu Andrada | | 2023 | Titlu plansa: | Plansa nr. |
| | | | | Plan de situatii lucrari proiectate | A1 |